



plattegrond  
bestaand  
2016

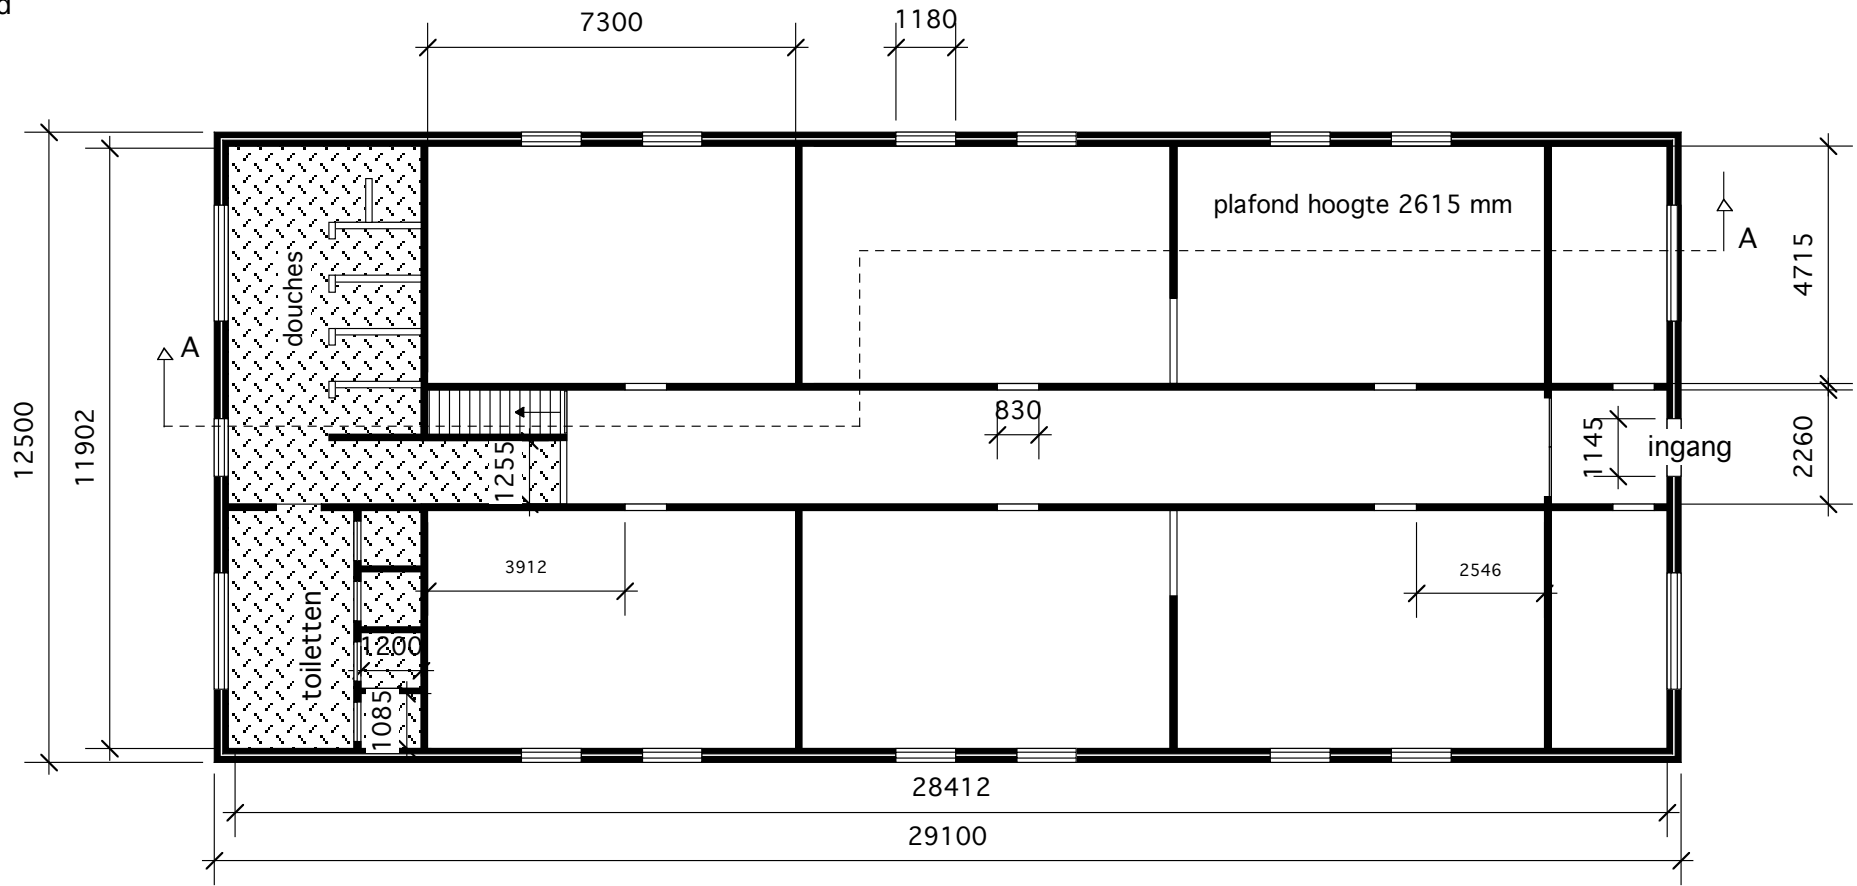

doorsnede AA

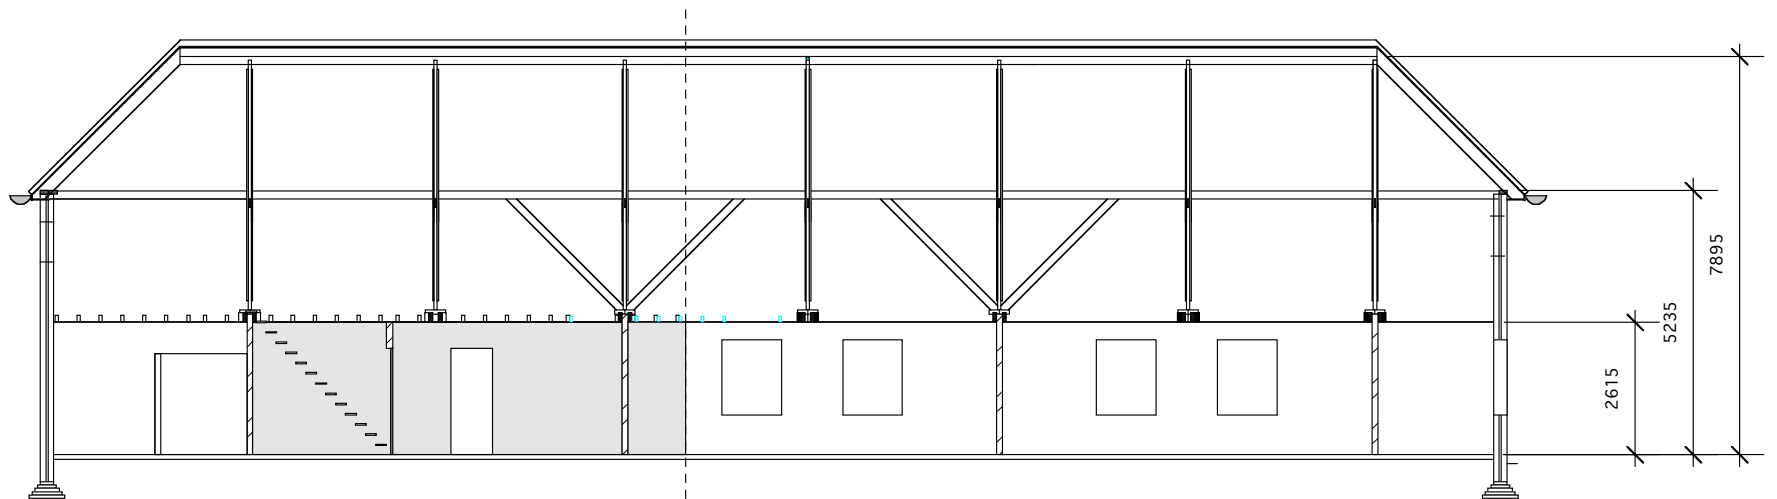

BARAK 063-819

t.h.v. Wassenaarseweg 75 A  
(aan vliegveldzijde)